



RZUT PODDASZA
1:50

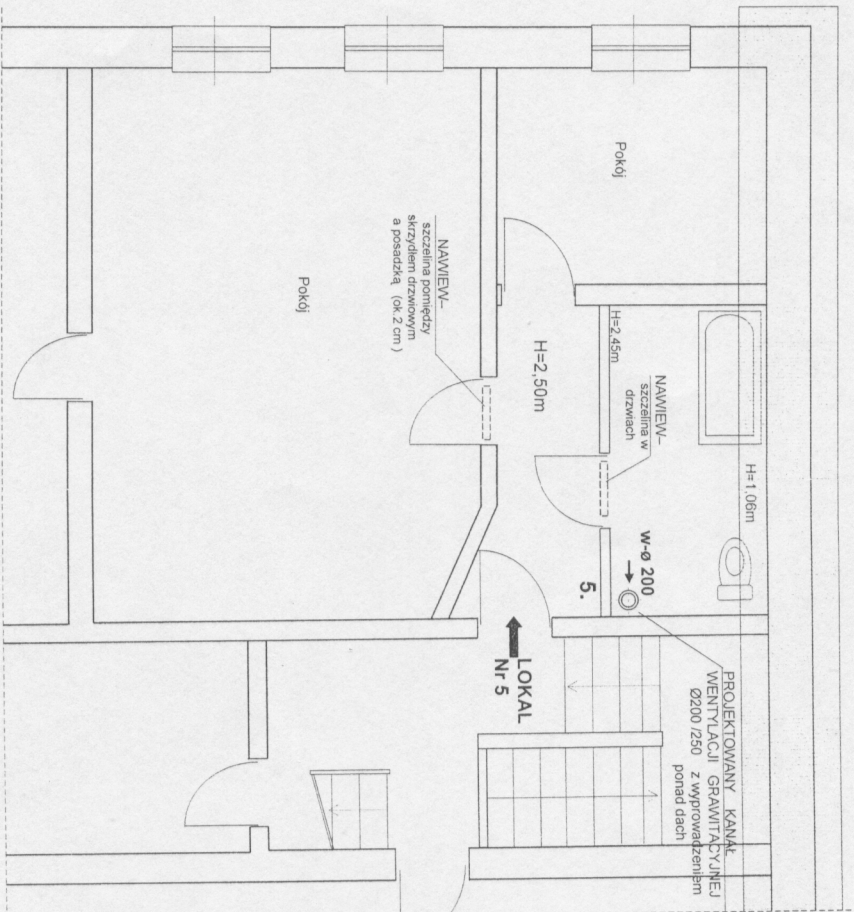

	
BiURO PROJEKTOWE - INWEST - DOM Jelenia Góra ul. Wolności 130 - TEL. 601-54-35-40 TEL. 75 755 77 77	
TYTUŁ RYS. lokal nr 5	BUDOWA KOMINÓW WENTYLACJI GRAWITACYJNEJ DLA LOKALU MIESZKALNEGO NR 1.2.3.5 Budynek mieszkalny wielorodzinny ul. Wolności 182 Jelenia Góra
TEMAT OBIEKT	Skala 1:50
DATA 09.2014	NR RYS. 3
PROJEKTANT mgr inż. Teresa Marciniak upr. proj. nr 1751/87 DCS/060/0541/01	