


RZUT PARTERU  
 JELENIA GÓRA ul. FLISAKÓW 6  
 SKALA 1:100

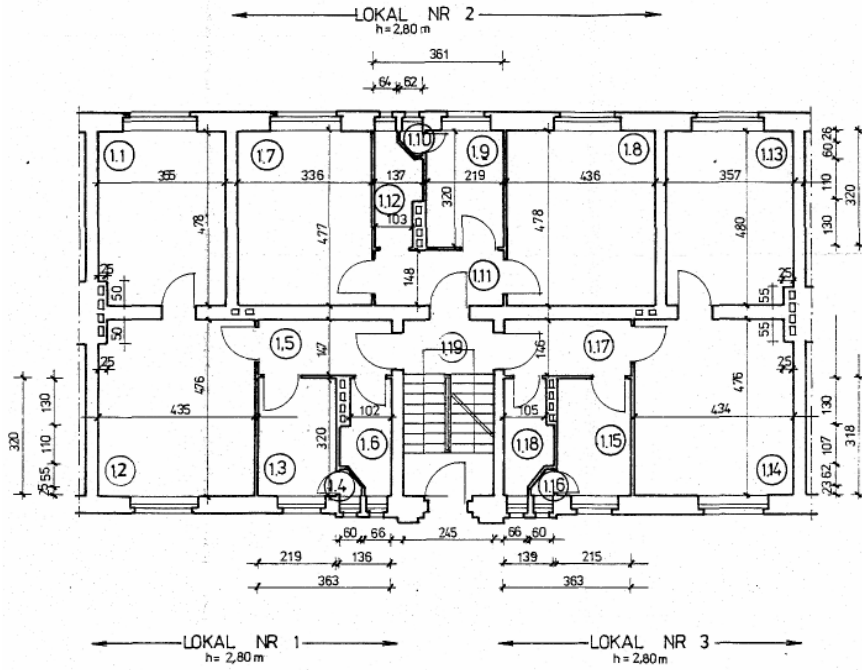

LOKAL NR 1	
1.1	POKOJ 16,80 m <sup>2</sup>
1.2	POKOJ 20,60 m <sup>2</sup>
1.3	KUCHNIA 7,00 m <sup>2</sup>
1.4	SPIZARKA 0,30 m <sup>2</sup>
1.5	P.POKOJ 5,30 m <sup>2</sup>
1.6	ŁAZIENKA + WC 3,50 m <sup>2</sup>
RAZEM : 53,50 m <sup>2</sup>	

LOKAL NR 2	
1.7	POKOJ 17,00 m <sup>2</sup>
1.8	POKOJ 20,80 m <sup>2</sup>
1.9	KUCHNIA 7,00 m <sup>2</sup>
1.10	SPIZARKA 0,30 m <sup>2</sup>
1.11	P.POKOJ 5,40 m <sup>2</sup>
1.12	ŁAZIENKA + WC 3,50 m <sup>2</sup>
RAZEM : 52,90 m <sup>2</sup>	

LOKAL NR 3	
1.13	POKOJ 17,00 m <sup>2</sup>
1.14	POKOJ 20,50 m <sup>2</sup>
1.15	KUCHNIA 6,80 m <sup>2</sup>
1.16	SPIZARKA 0,30 m <sup>2</sup>
1.17	P.POKOJ 5,30 m <sup>2</sup>
1.18	ŁAZIENKA + WC 3,50 m <sup>2</sup>
RAZEM : 53,40 m <sup>2</sup>	

1.19	KL.SCHODOWA 12,00 m <sup>2</sup>
------	----------------------------------

RAZEM PARTER : 171,80 m <sup>2</sup>	
--------------------------------------	--