RZUT PARTERU
1:50

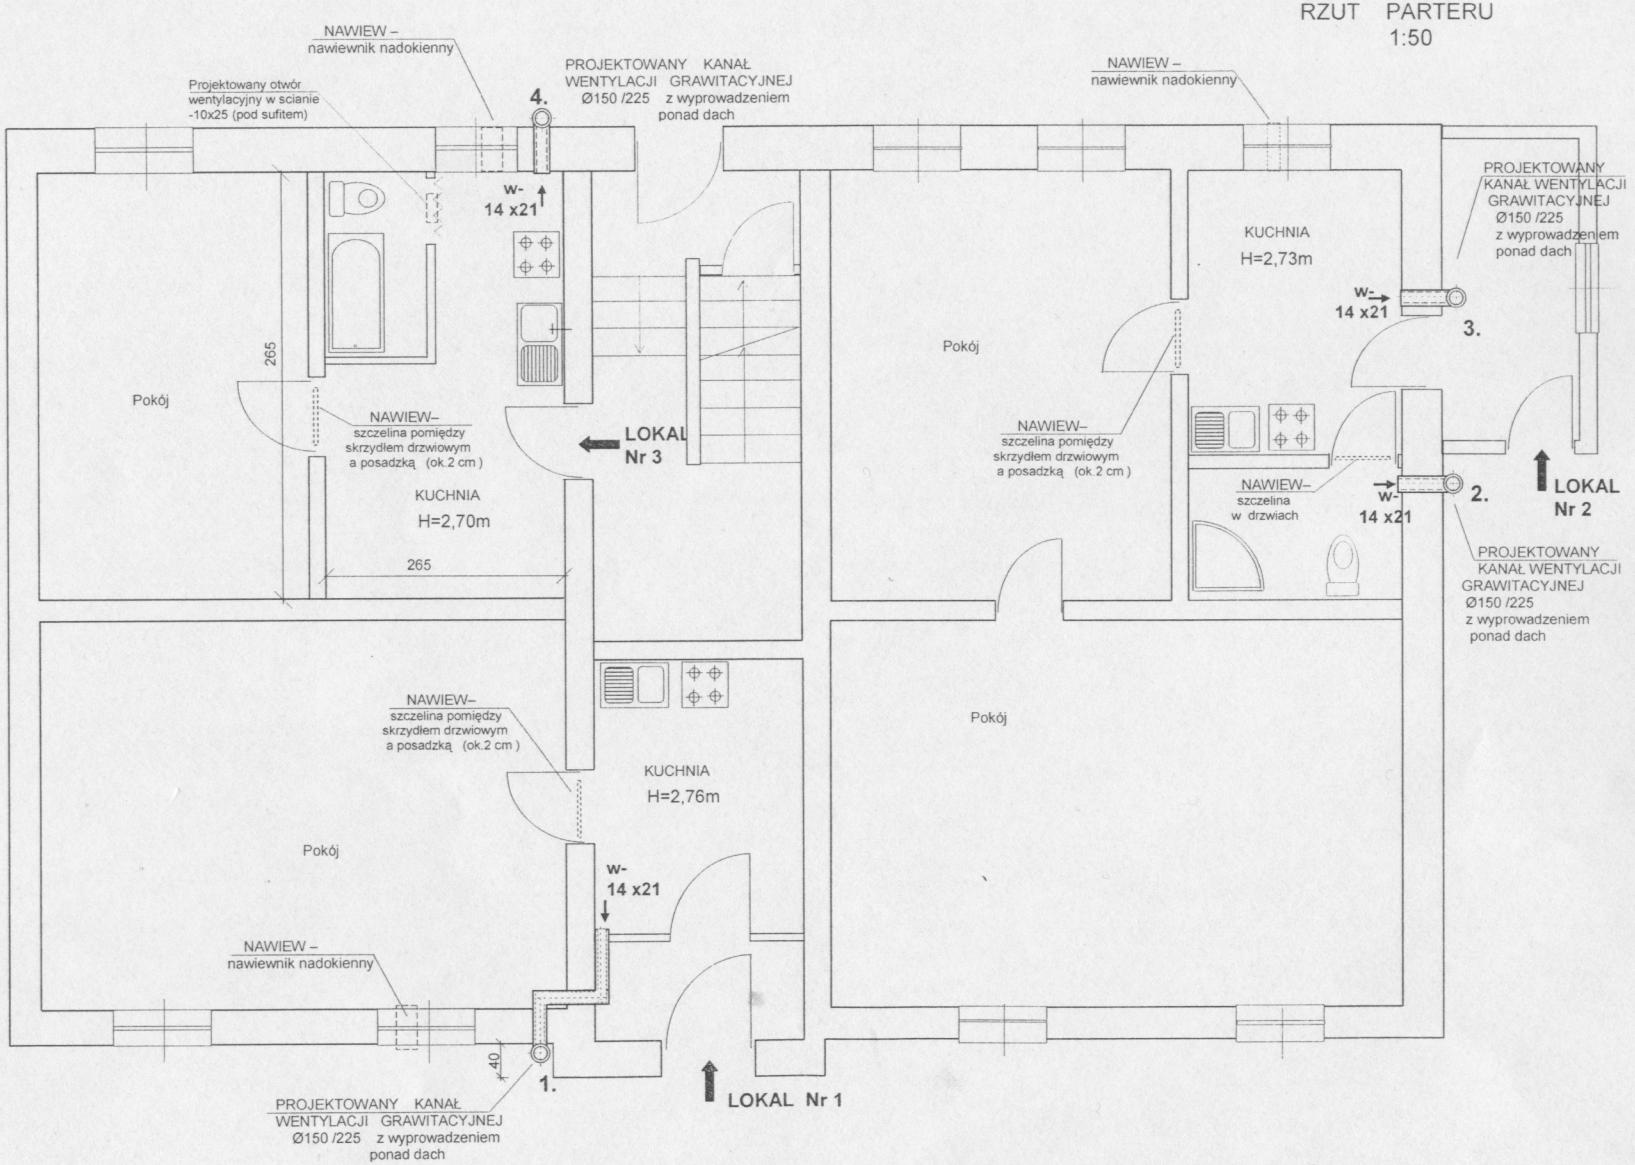

BIURO PROJEKTOWE - INWEST DOM Jelenia Góra ul. Wolności 150 - TEL. 601-54-35-40 TEL 75 755 77 77			
TEMAT	BUDOWA KOMINÓW WENTYLACJI GRAWITACYJNEJ DLA LOKALU MIESZKALNEGO NR 1, 2, 3, 5		
OBIEKT	Budynek mieszkalny wielorodzinny ul. **Wolnosci 182** Jelenia Góra		Skala 1:50
TYTUL RYS.	**RZUT PARTERU –wentylacja lokal nr 1,2,3,**		Data : 09 . 2014
PROJEKTANT .	mgr inż. Teresa Marciniak upr. proj. nr 1751/ 87 DOŚ /BO/ 0541/ 01		NR RYS. 2